

Liste des coordonnées locales

Points	X	Y
101	105.35	117.23
102	103.51	121.29
103	99.80	117.17
104	110.00	110.00
105	105.21	108.29
106	144.21	99.78
107	138.49	109.92
108	137.81	111.31
109	146.10	111.22
110	133.94	159.38
111	125.70	159.40
112	104.71	159.44

Liste des points implantés


Points	X	Y
P1	113.24	137.83
P2	124.74	138.21
P3	127.74	138.36
P4	130.76	134.33
P5	131.11	131.22
P6	133.52	123.72
P7	133.52	122.72
P8	133.69	117.22
P9	130.73	113.87
P10	127.74	113.94
P11	124.74	114.04
P12	113.24	114.34
P13	110.71	117.22
P14	109.97	122.72
P15	110.01	123.72
P16	109.64	131.22

Province du Brabant-Wallon
Ville de Genappe (Bousval)

Implantation d'une maison unifamiliale
Rue Point du Jour

Rapport d'implantation

Dressé par Wautier Nicolas
et le G.E. Addario Gabriel (GEO 11/1218)
Echelle : 1/250 Date : 18.03.2013
Nom du fichier : I0313RUS V1

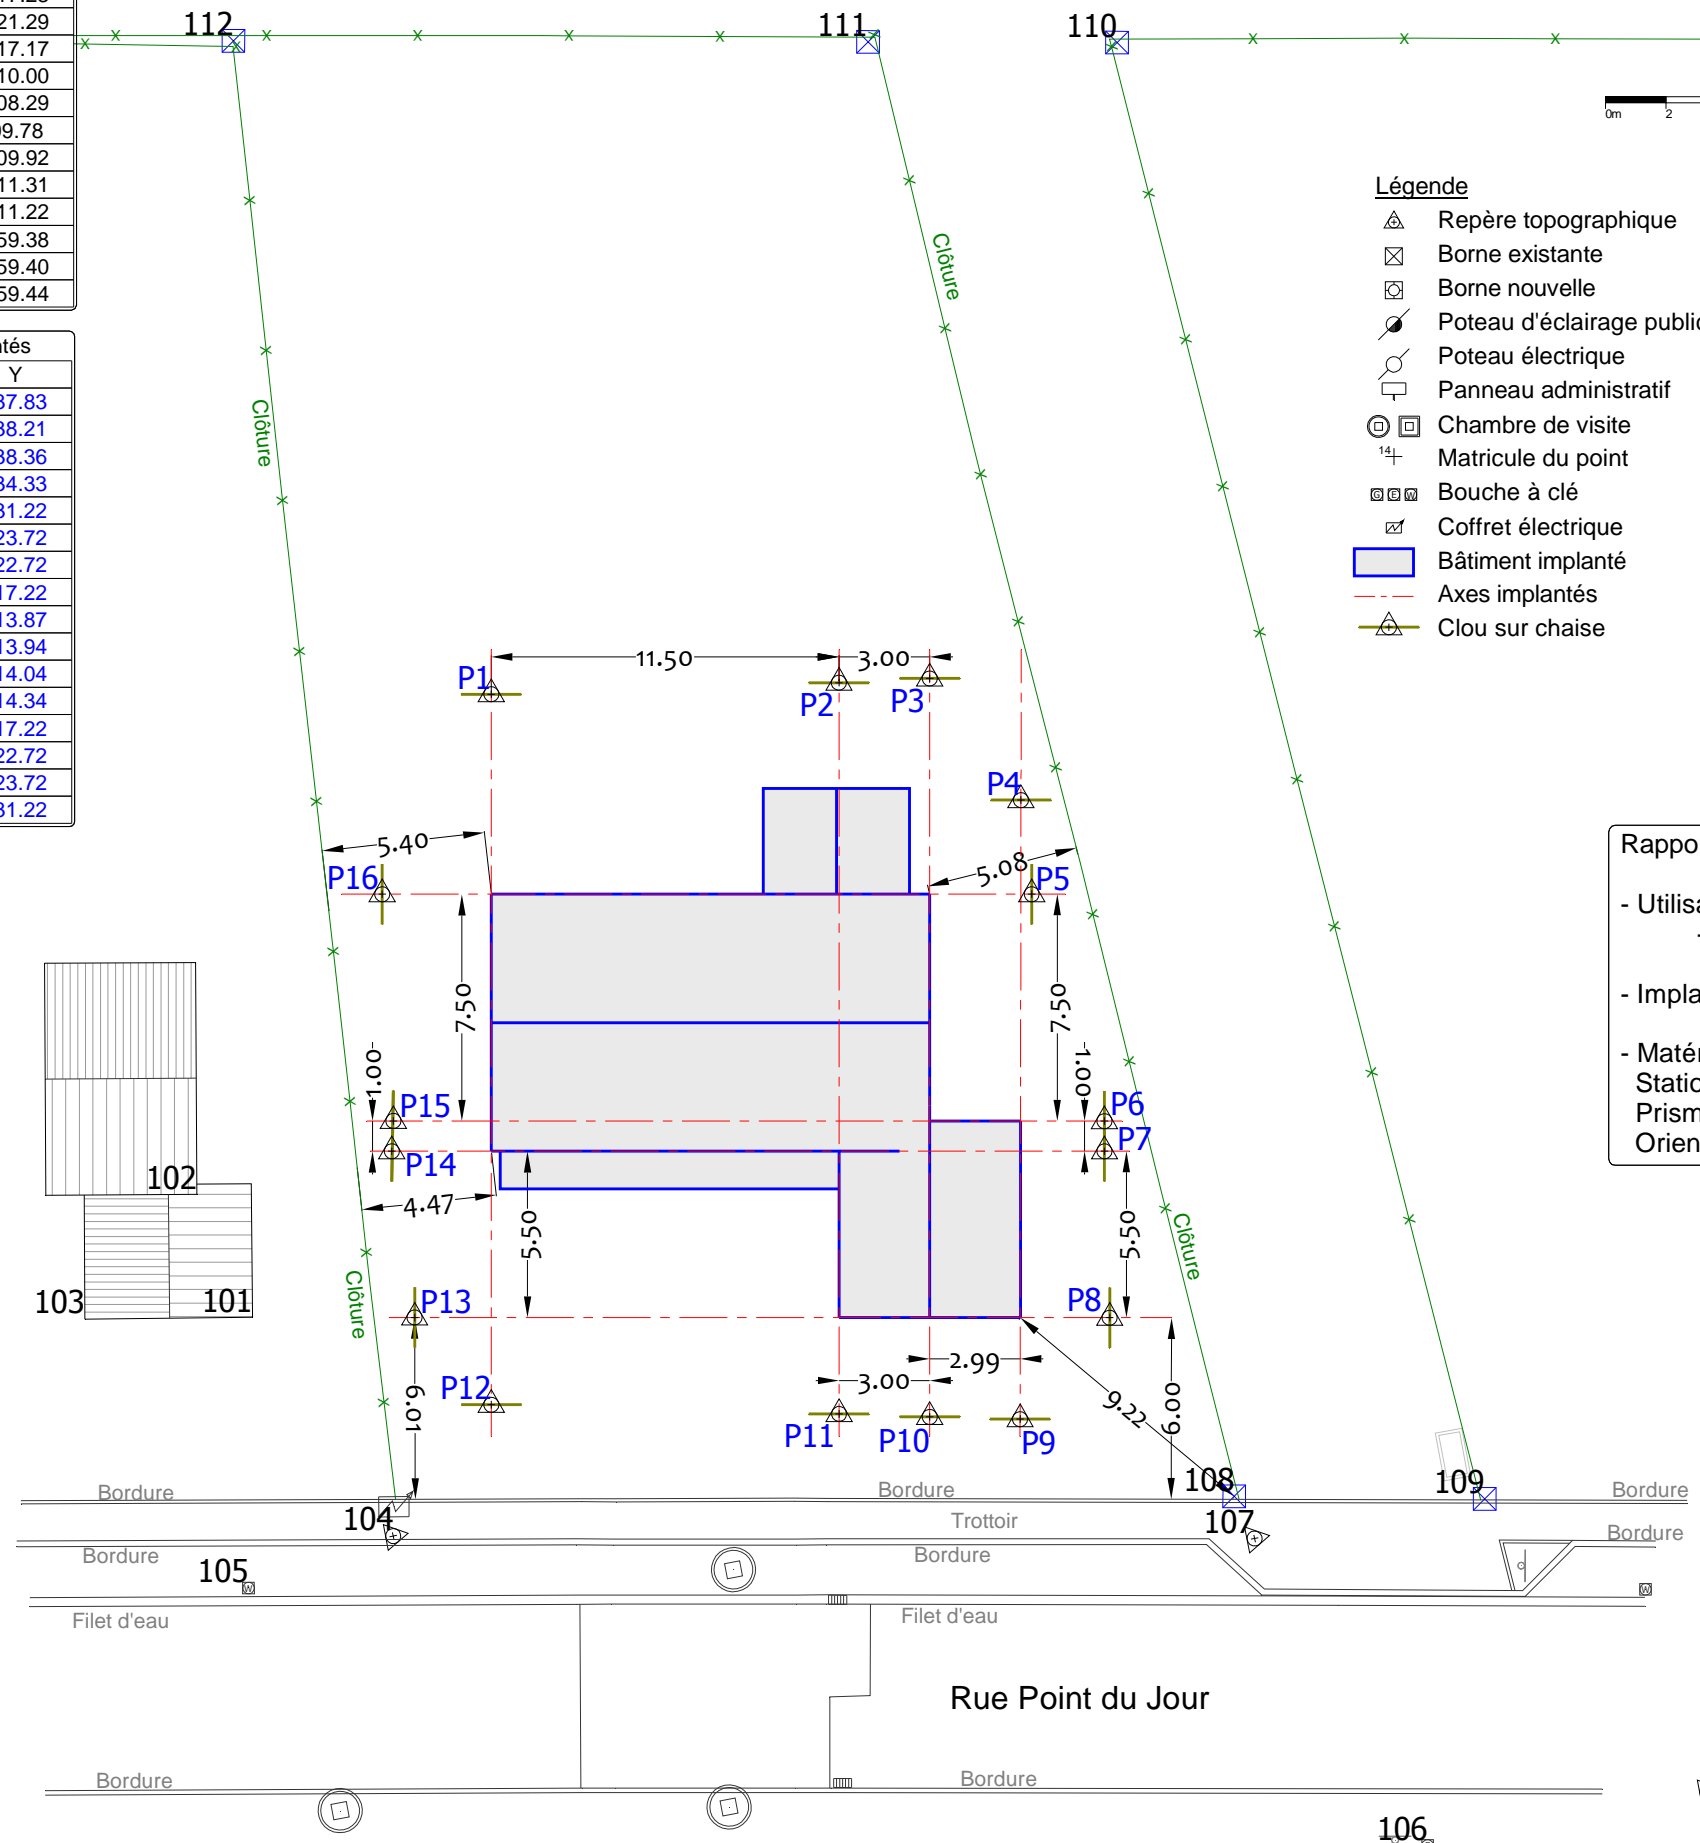

Légende

- Repère topographique
- Borne existante
- Borne nouvelle
- Poteau d'éclairage public
- Poteau électrique
- Panneau administratif
- Chambre de visite
- Matricule du point
- Bouche à clé
- Coffret électrique
- Bâtiment implanté
- Axes implantés
- Clou sur chaise

Rapport d'implantation :

- Utilisation du plan reçu par l'Atelier d'architecture Dellicour :
- "russo envoi implantation.dwg"
- Implantation des axes sur base du projet tracé sur le fond de plan topographique
- Matériel utilisé :
Station Totale de type Leica 1201+
Prisme 360° et mini prisme Standard
Orientation sur les clous dans le trottoir