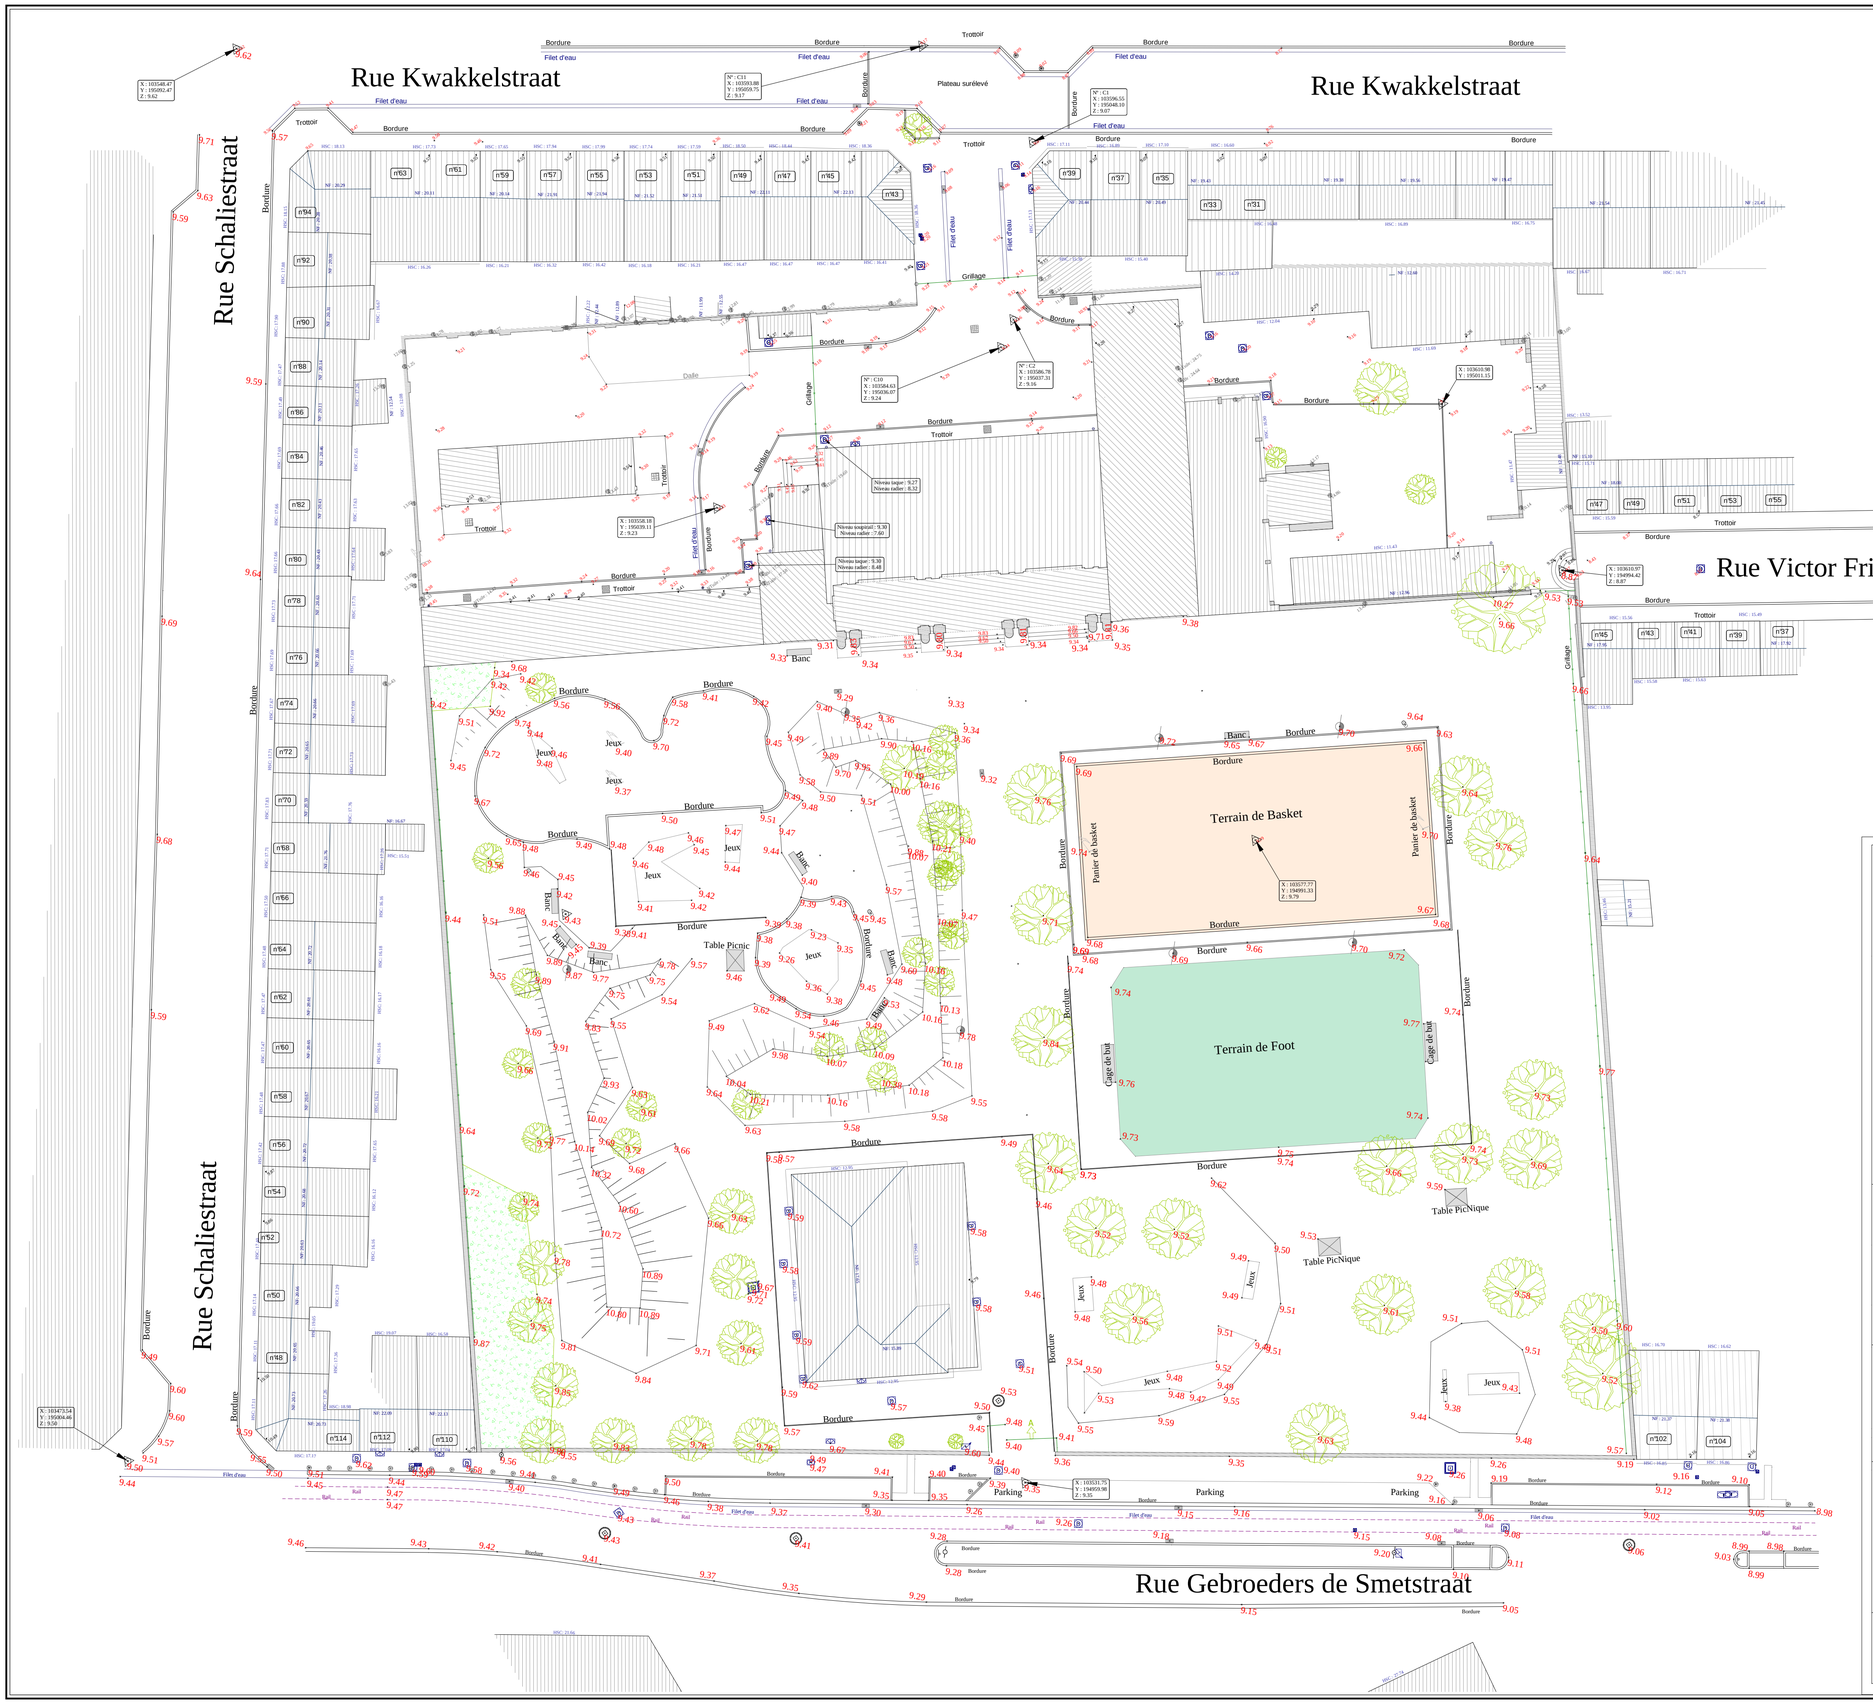

0m 5 10m 15 20m 25

Légende

- NF Niveau faîte
- HSC Hauteur sous corniche
- HMur : 0.28 Hauteur mur
- HSL : 2.04 HSF : 2.20 Hauteur sous linteau
- HA : 1.65 Hauteur allège
- HSP Hauteur sous poutre
- HSPl Hauteur sous plafond
- 1.31 Hauteur sous plafond
- 2.20 Niveau plancher
- HFaîte : 2.84 Hauteur faîte
- HSF : 2.70 Hauteur sous faîte
- NSF : 16.82 Niveau sous faîte
- Point niveau
- 6.69 Altitude du point
- Matricule du point
- Niveau seuil
- Avaloir
- Bouche à clé
- Chambre de visite
- Piquet clôture
- Poteau d'éclairage public
- Poteau électrique
- Panneau administratif
- Repère topographique
- Taque hydrant
- Coffret électrique
- HST Hauteur sous tuile coulante

ABTGROUP
GÉOMÈTRES-EXPERTS - PHOTOGRAMMÉTRIE - SCANNING 3D

BVD DE LA DODAINE 60/2 • B-1400 NIVELLES
TEL +32(0)67 84 36 84 • FAX + 32(0)67 84 14 84
INFO@ABTGROUP.BE • WWW.ABTGROUP.BE

Géomètres-experts en charge : Thibaud Junion (GEO 10/1156)
Gabriel Addario (GEO 11/1218)

Province de Gent

Ville de Gent

Rue Gebroeders de Smetstraat, Rue Kwakkelstraat,
Rue Victor Frisstraat

Centrale Electrique

Plan terrier

Notes :

Système de référence : Lambert 72
Courbes de niveaux : équidistance : 0.50m

Echelle : 1/200	Date : 22.04.2013	Dossier : M1212Van v13	Format: A1