




Plan du 1er étage Ech : 1/250

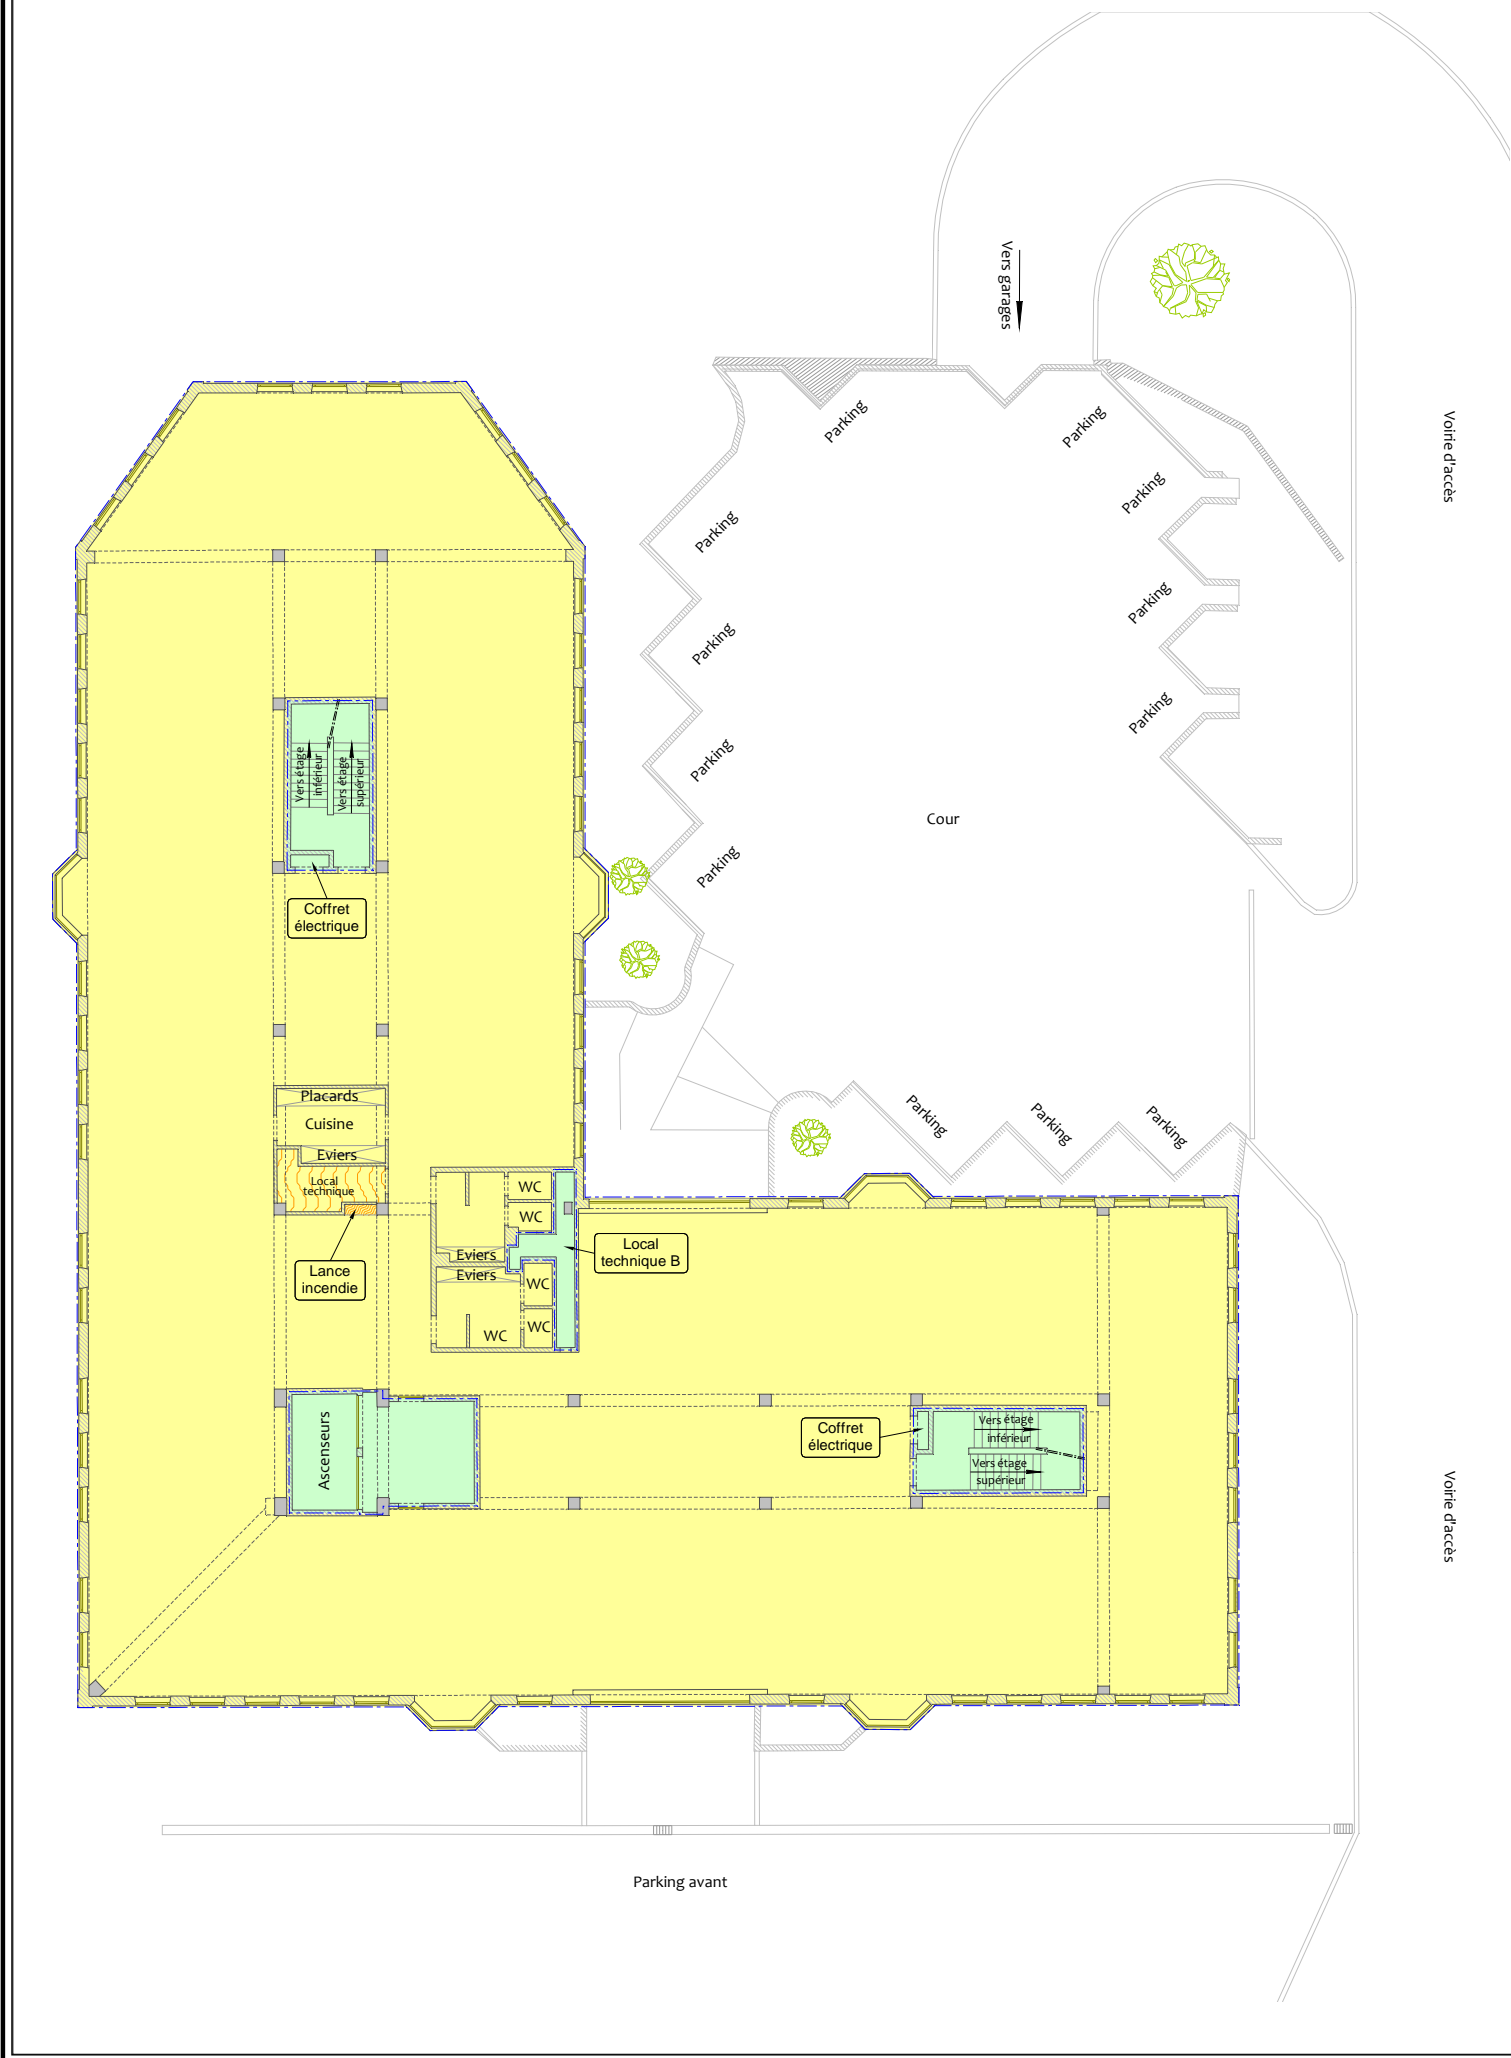


Plan du 2ème étage Ech : 1/250



Plan du 3ème étage Ech : 1/250

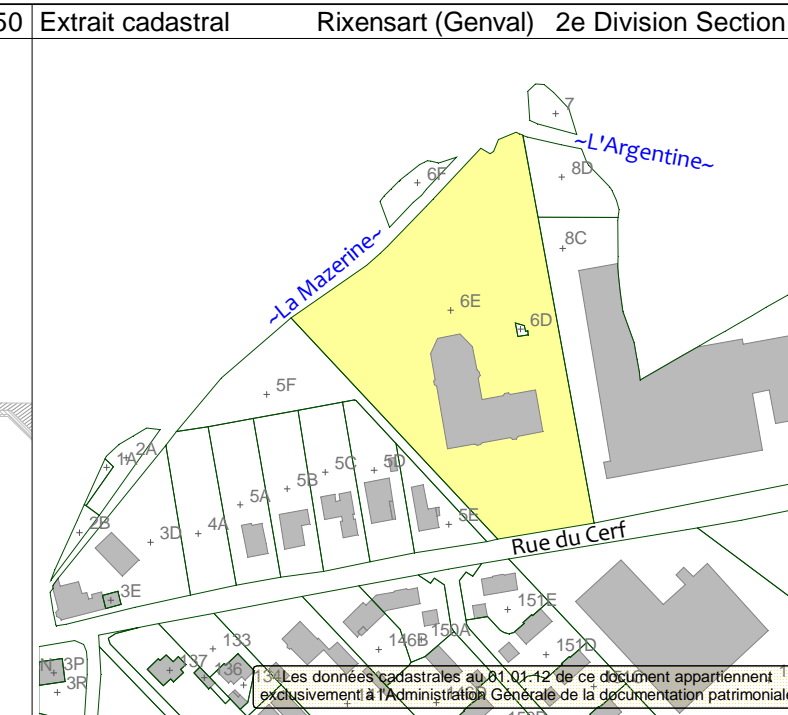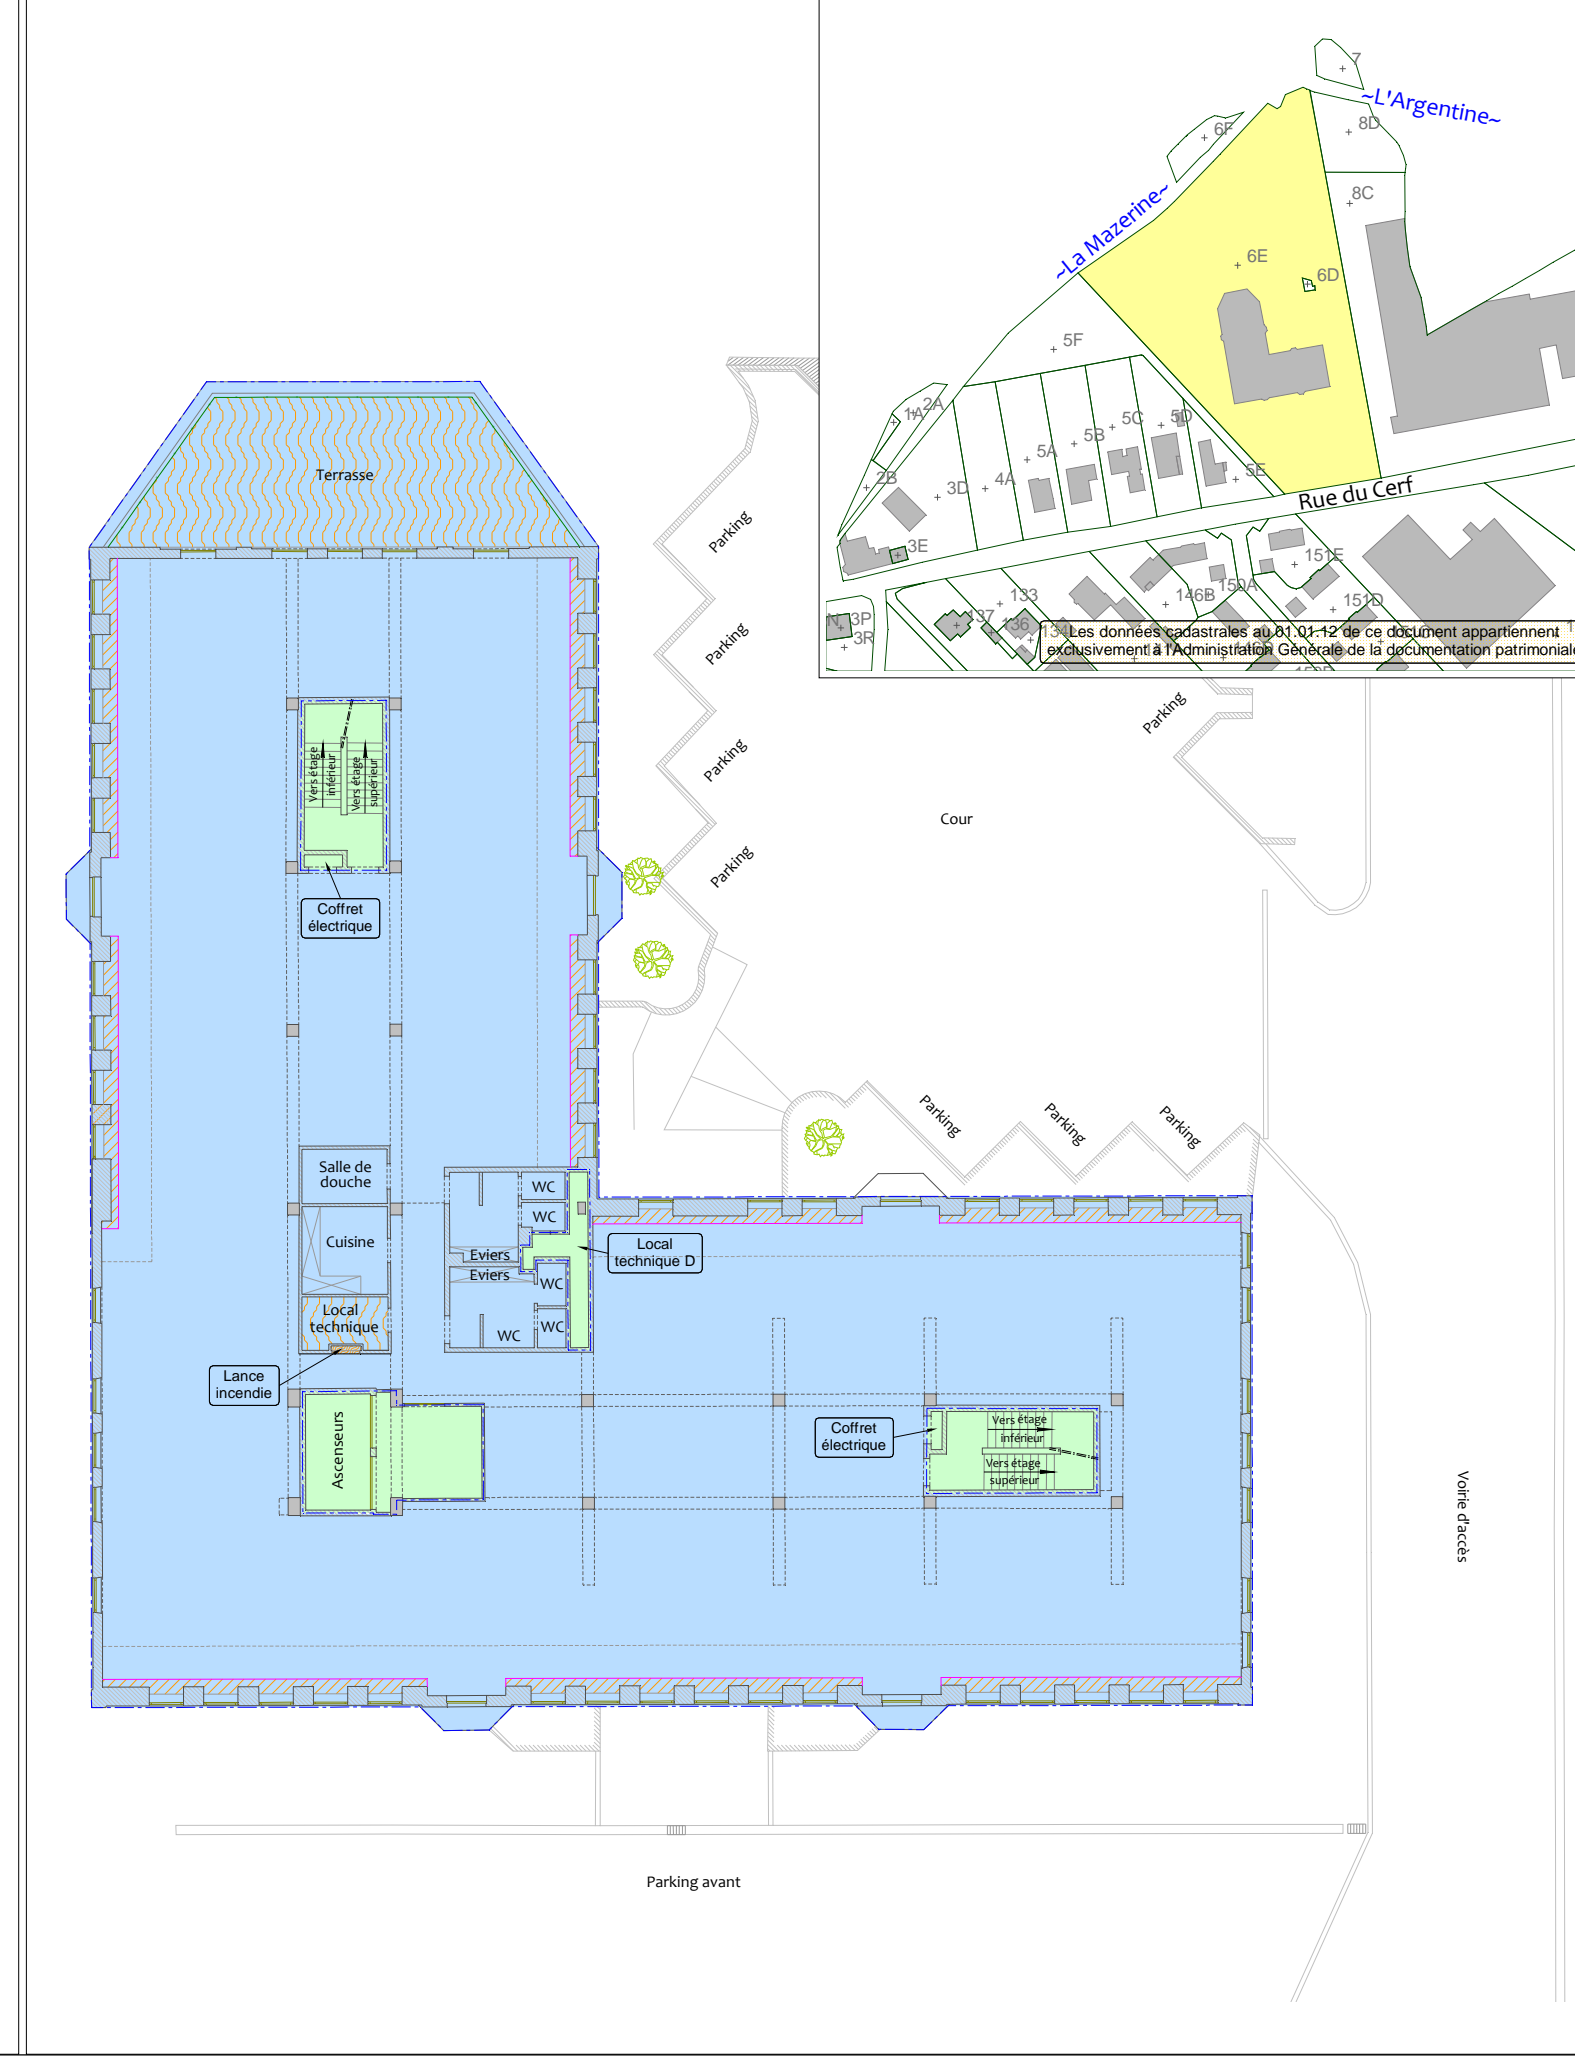

Plan des combles Ech : 1/250

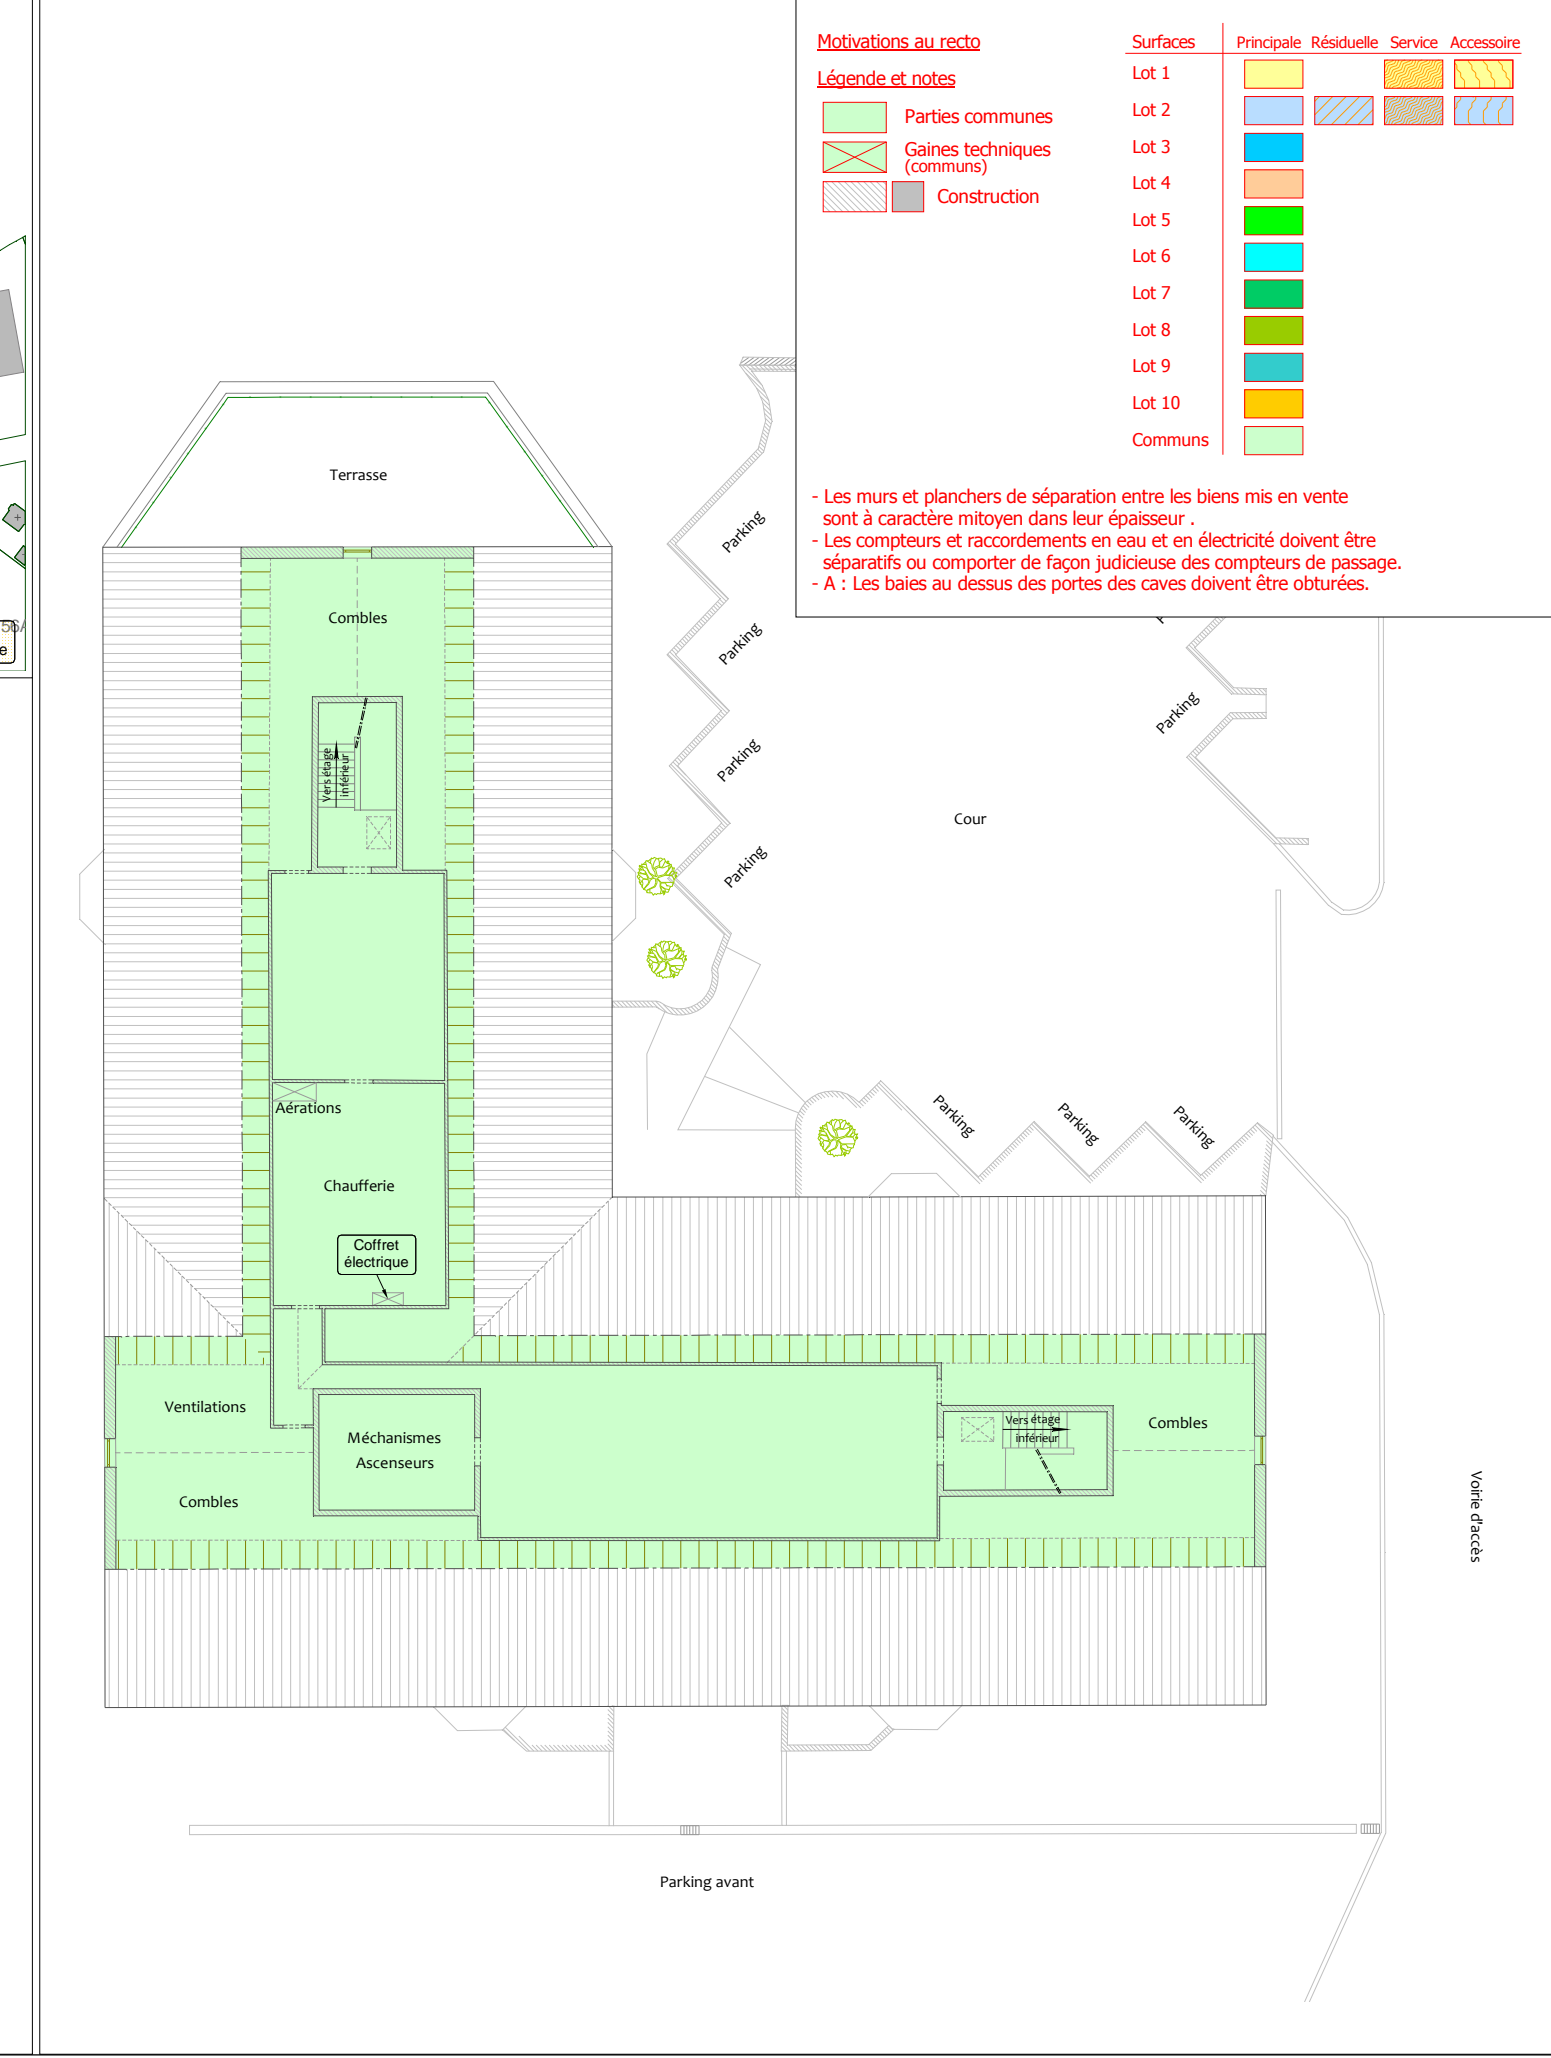

Motivations au recto

Légende et notes

- Parties communes
- Gaines techniques (communs)
- Construction

Surfaces	Principale	Résiduelle	Service	Accessoire

- Les murs et planchers de séparation entre les biens mis en vente sont à caractère mitoyen dans leur épaisseur.
 - Les compteurs et raccordements en eau et en électricité doivent être séparatifs ou comporter de façon judicieuse des compteurs de passage.
 - A : Les baies au dessus des portes des caves doivent être obturées.